


Mar de Java

Edificio

255.000

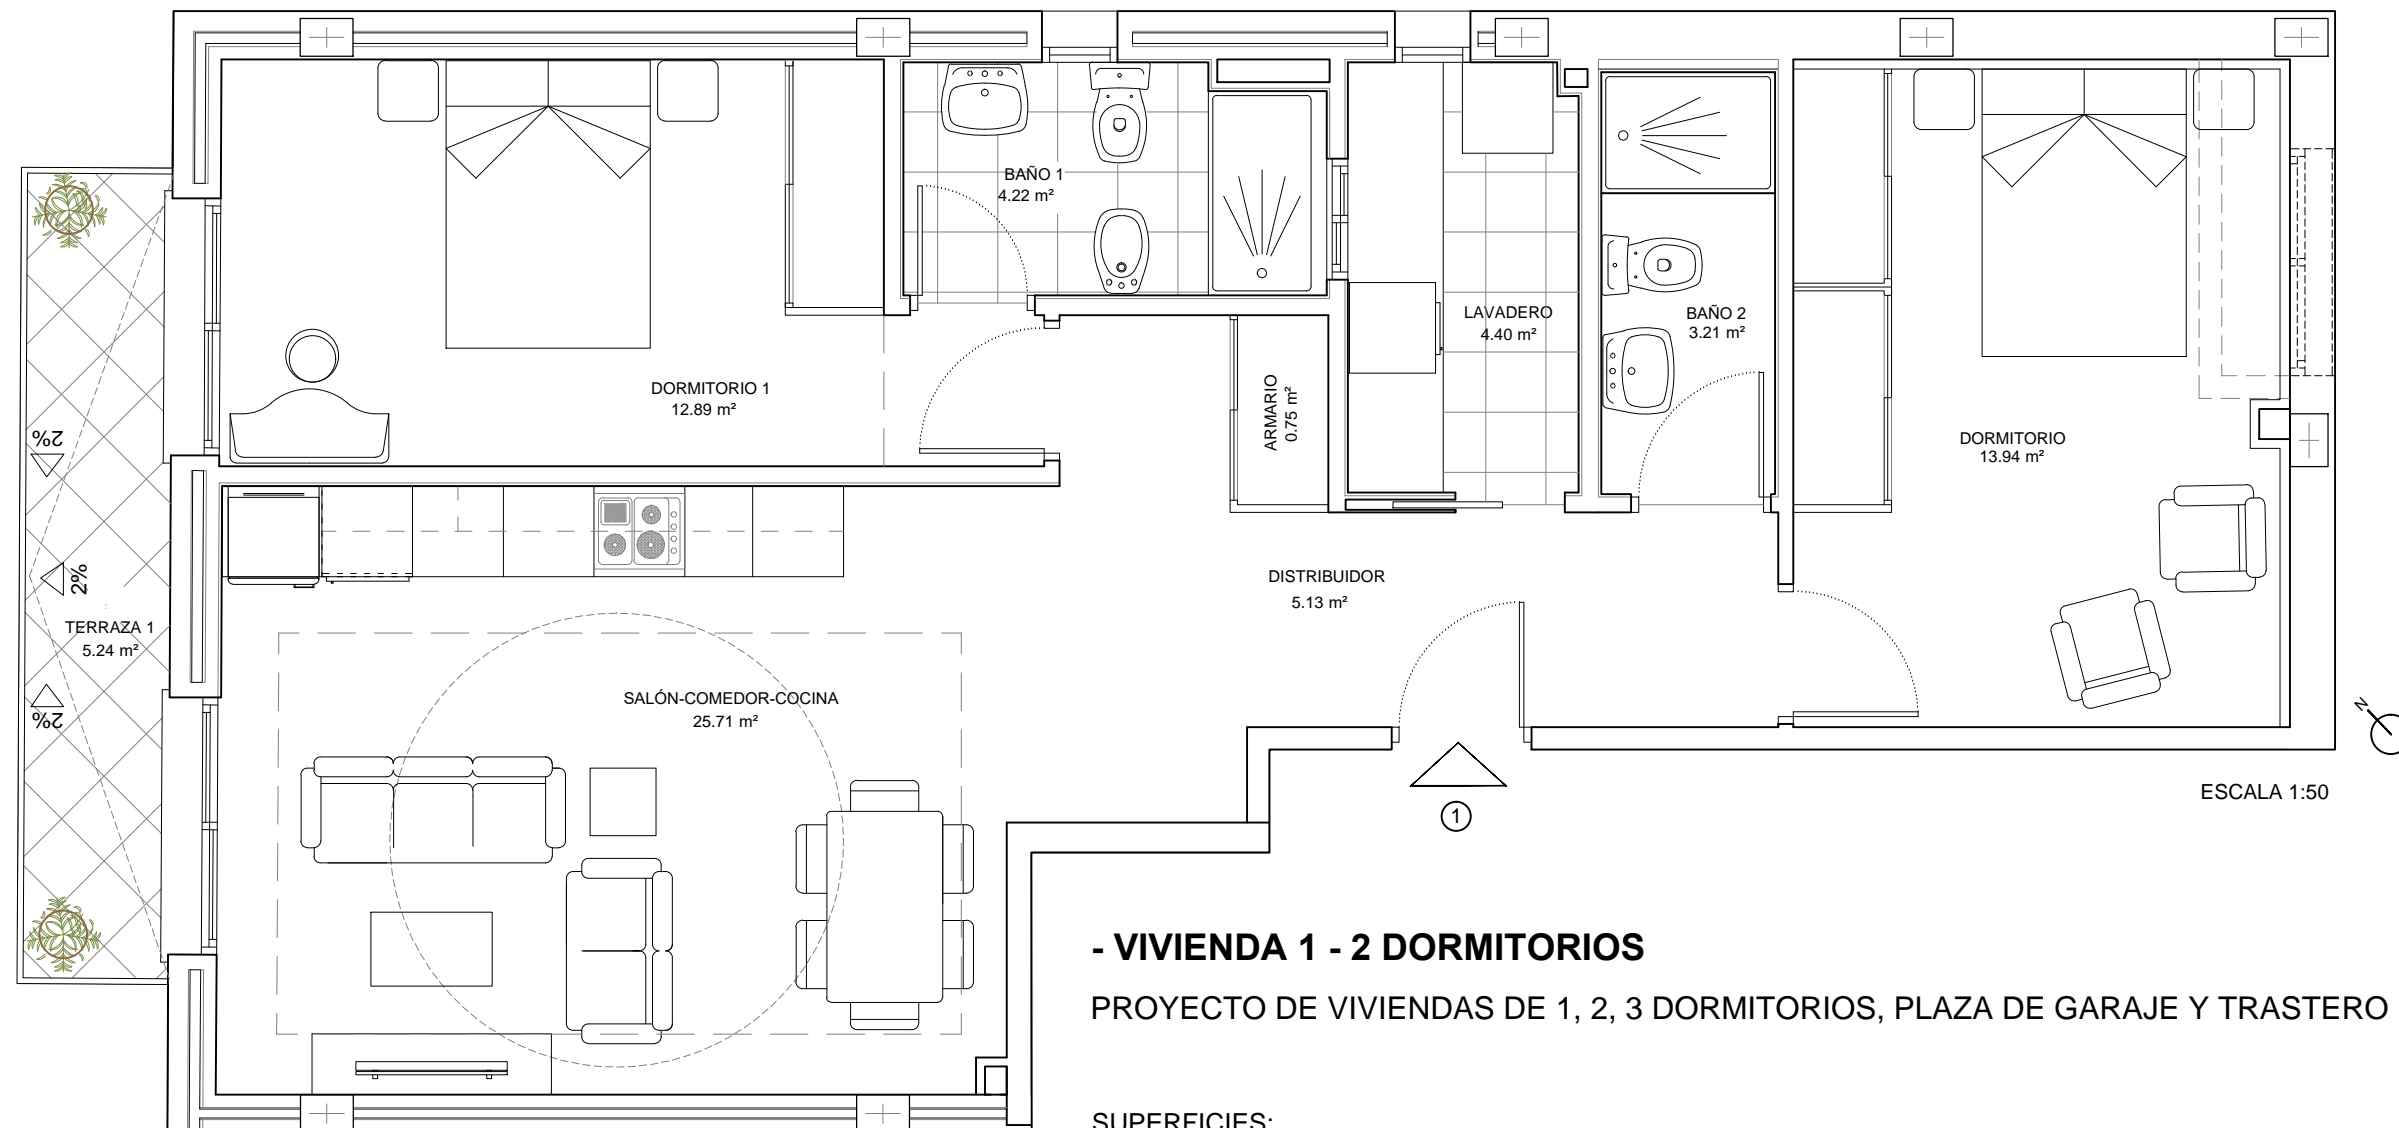

- VIVIENDA 1 - 2 DORMITORIOS

PROYECTO DE VIVIENDAS DE 1, 2, 3 DORMITORIOS, PLAZA DE GARAJE Y TRASTERO


SUPERFICIES:

- Total útil: 70,25 m²
- Total construida: 83,95 m²
- Total construida (con p.p de zona común)*: 99,26 m²
- Total terraza útil: 5,24 m²

Decreto 218/2005**

*Superficie total

NOTA: EL PRESENTE PLANO PODRÁ SUFRIR MODIFICACIONES POR MOTIVOS DEL PROYECTO

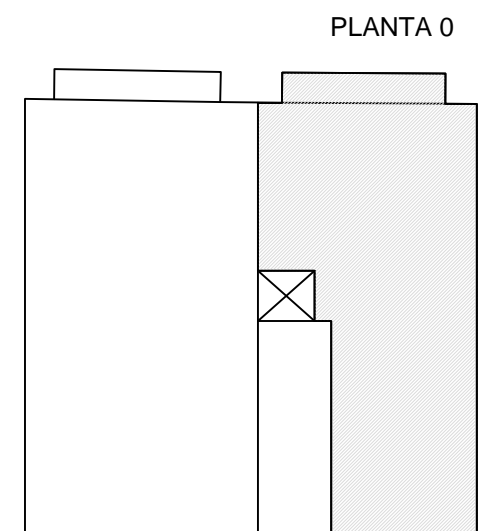


ESCALA 1:250

Mar de Java


Edificio

284.000

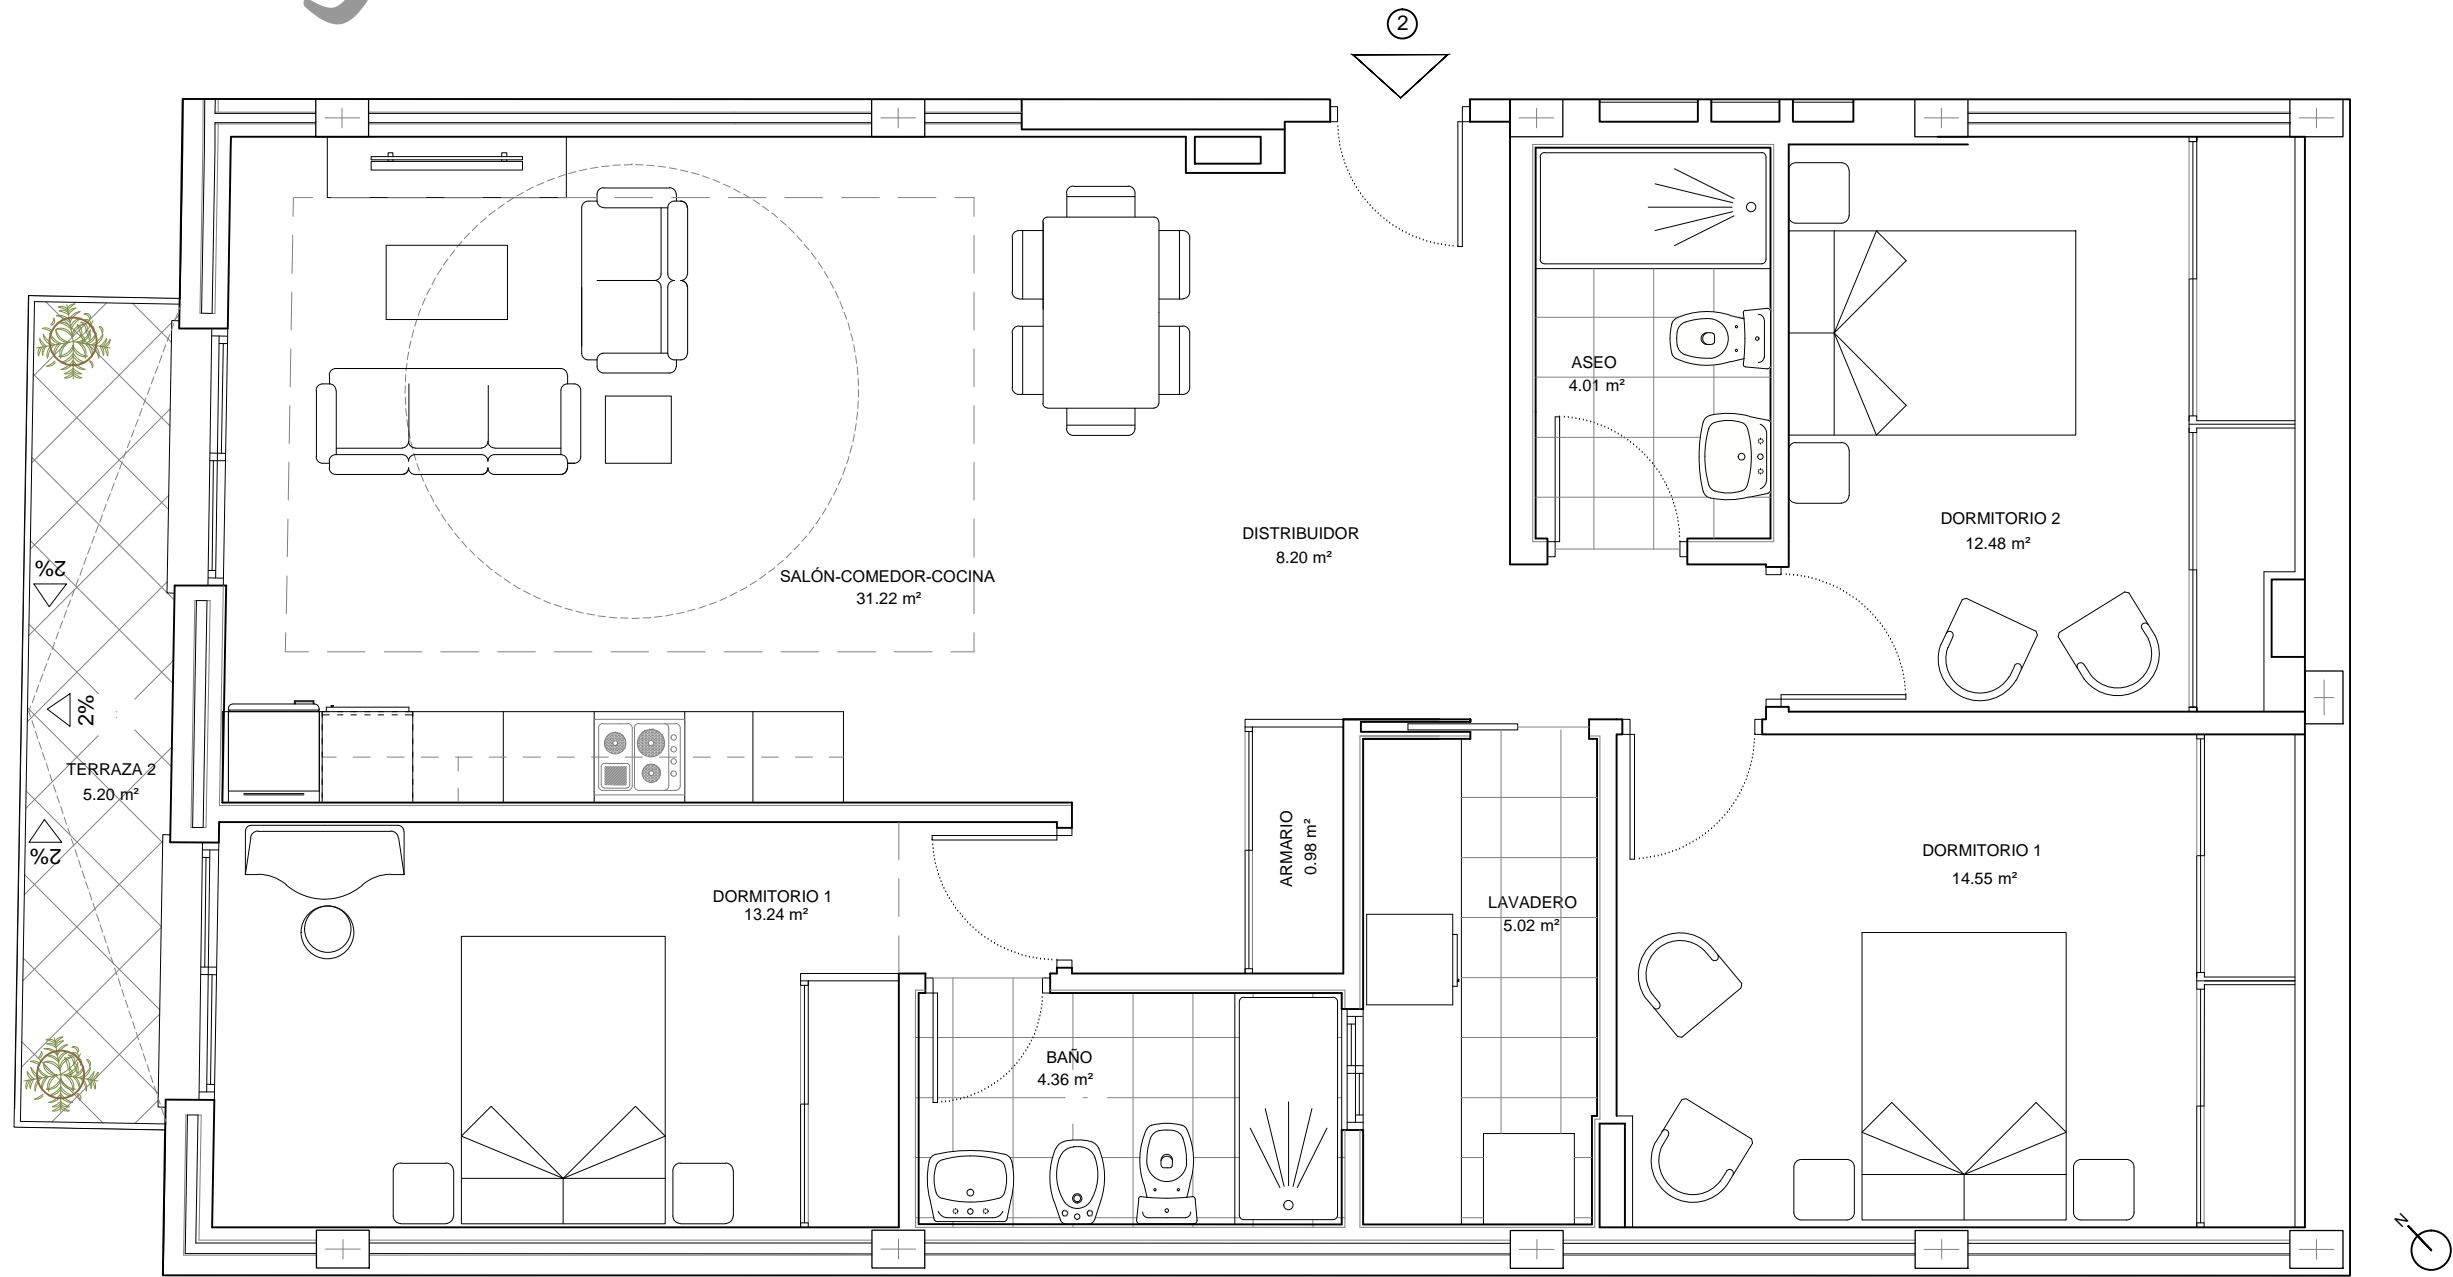

PLANTA 0

ESCALA 1:50

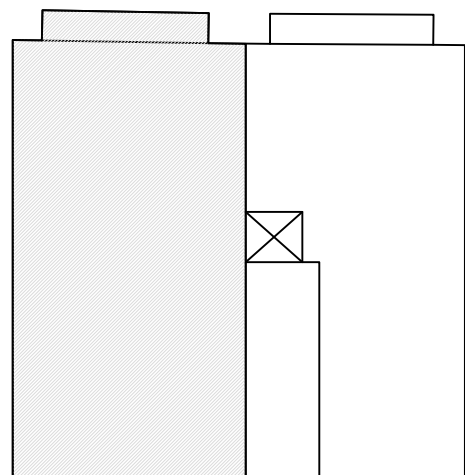

ESCALA 1:250

- VIVIENDA 2 - 3 DORMITORIOS

PROYECTO DE VIVIENDAS DE 1, 2, 3 DORMITORIOS, PLAZA DE GARAJE Y TRASTERO

SUPERFICIES:

- Total útil: 94,06 m²
- Total construida: 110,19 m²
- Total construida (con p.p de zona común)*: 130,28 m²
- Total terraza útil: 5,20 m²

Decreto 218/2005**


*Superficie total

NOTA: EL PRESENTE PLANO PODRÁ SUFRIR MODIFICACIONES POR MOTIVOS DEL PROYECTO

Mar de Java

Edificio

222.000

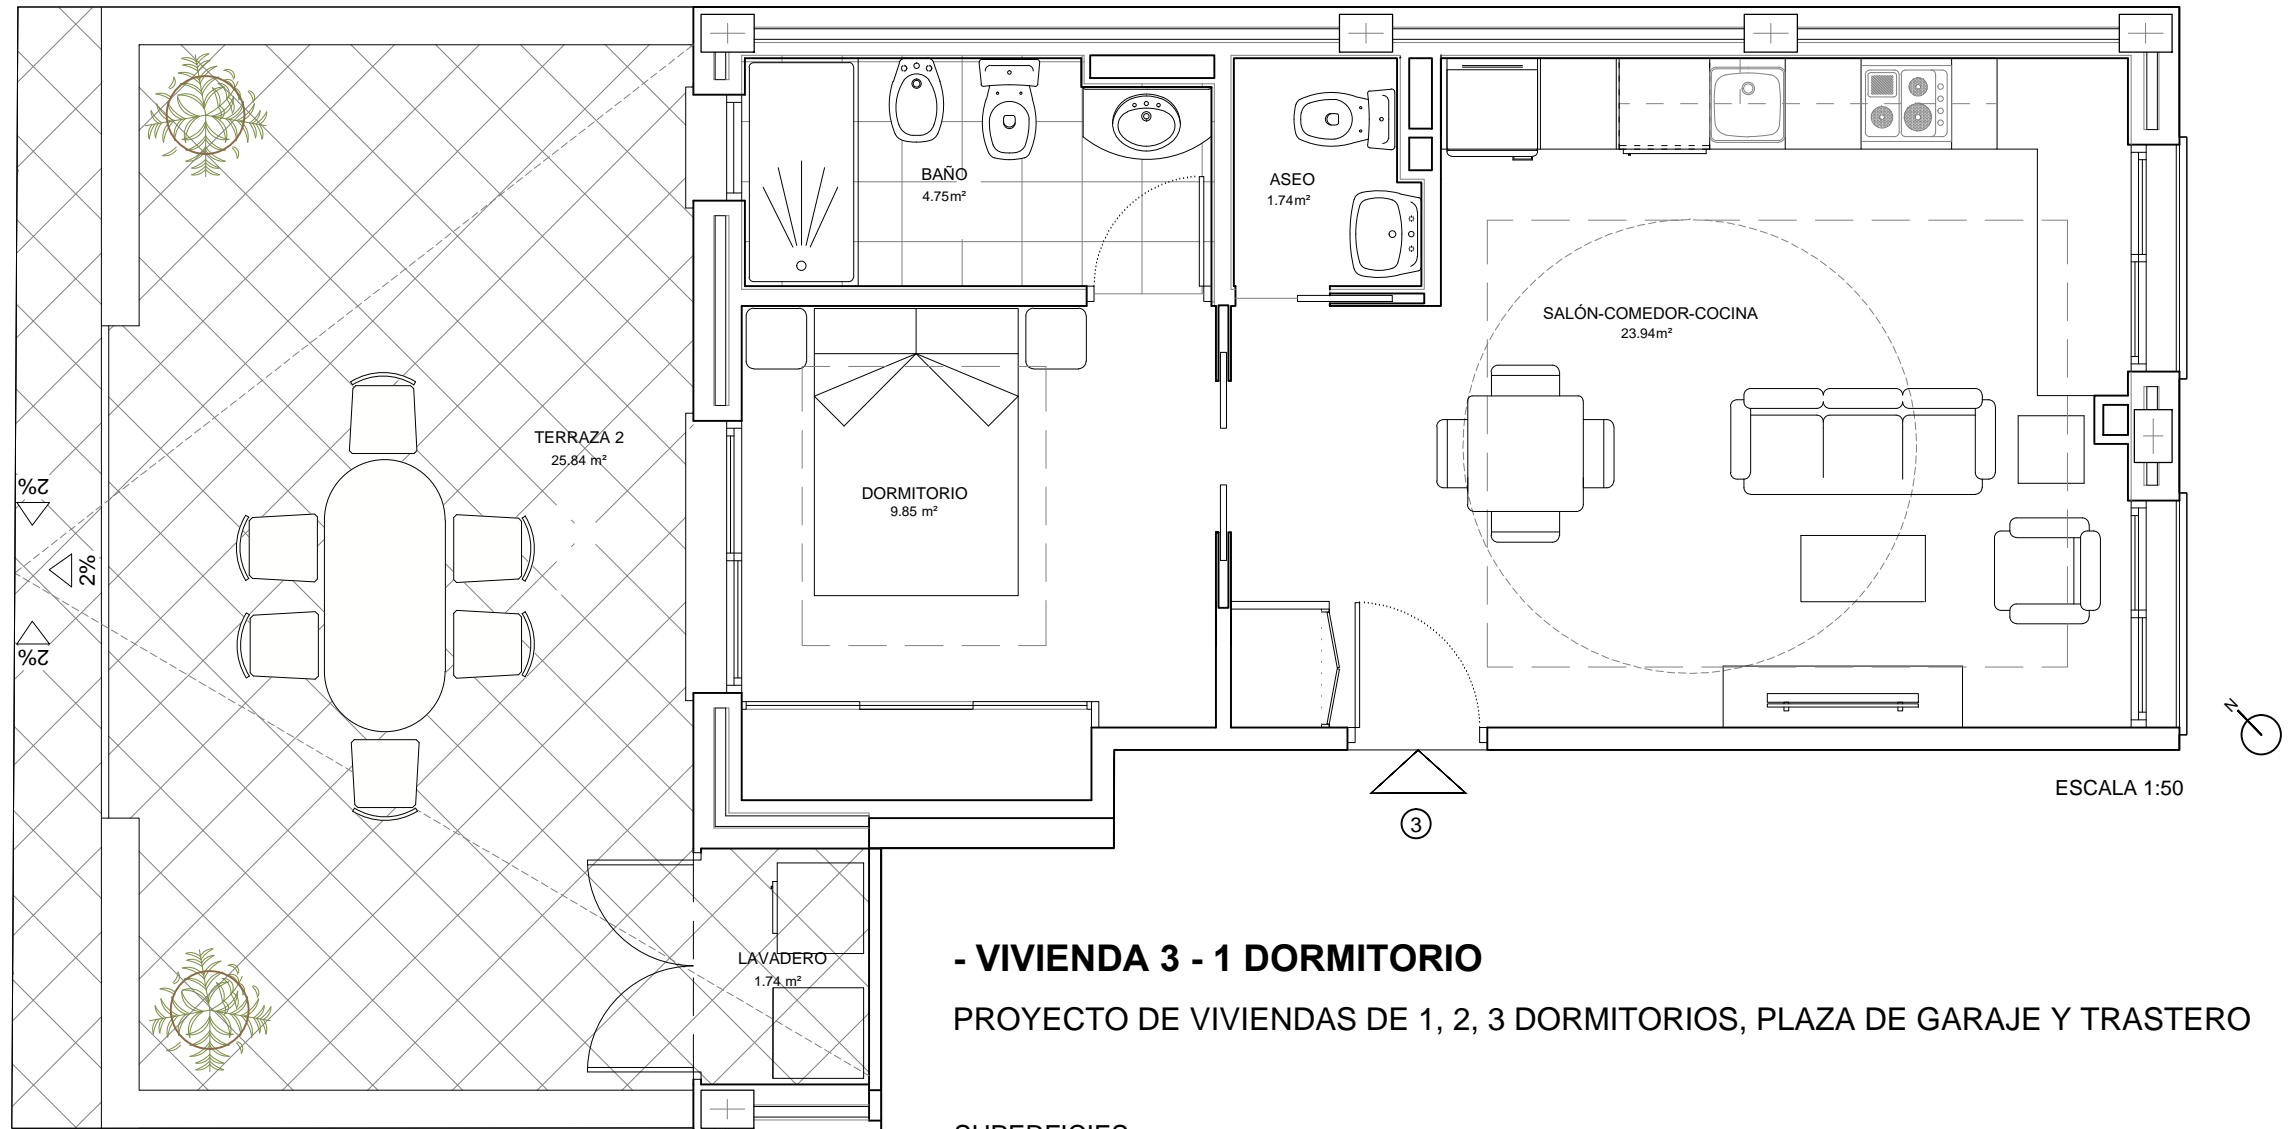

- VIVIENDA 3 - 1 DORMITORIO

PROYECTO DE VIVIENDAS DE 1, 2, 3 DORMITORIOS, PLAZA DE GARAJE Y TRASTERO

SUPERFICIES:


- Total útil: 40,28 m²
- Total construida: 49,40 m²
- Total construida (con p.p de zona común)*: 58,41 m²
- Total terraza útil: 25,84 m²

Decreto 218/2005**

*Superficie total

NOTA: EL PRESENTE PLANO PODRÁ SUFRIR MODIFICACIONES POR MOTIVOS DEL PROYECTO

PLANTA BAJA

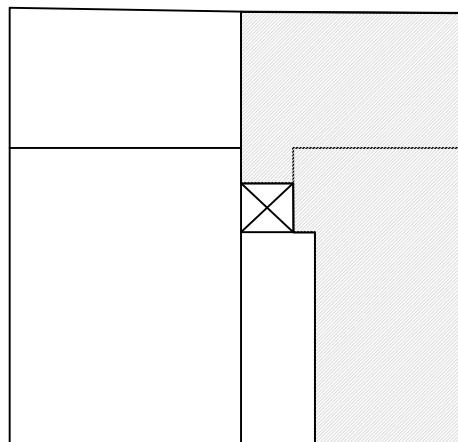


ESCALA 1:250

Mar de Java


Edificio

252.000

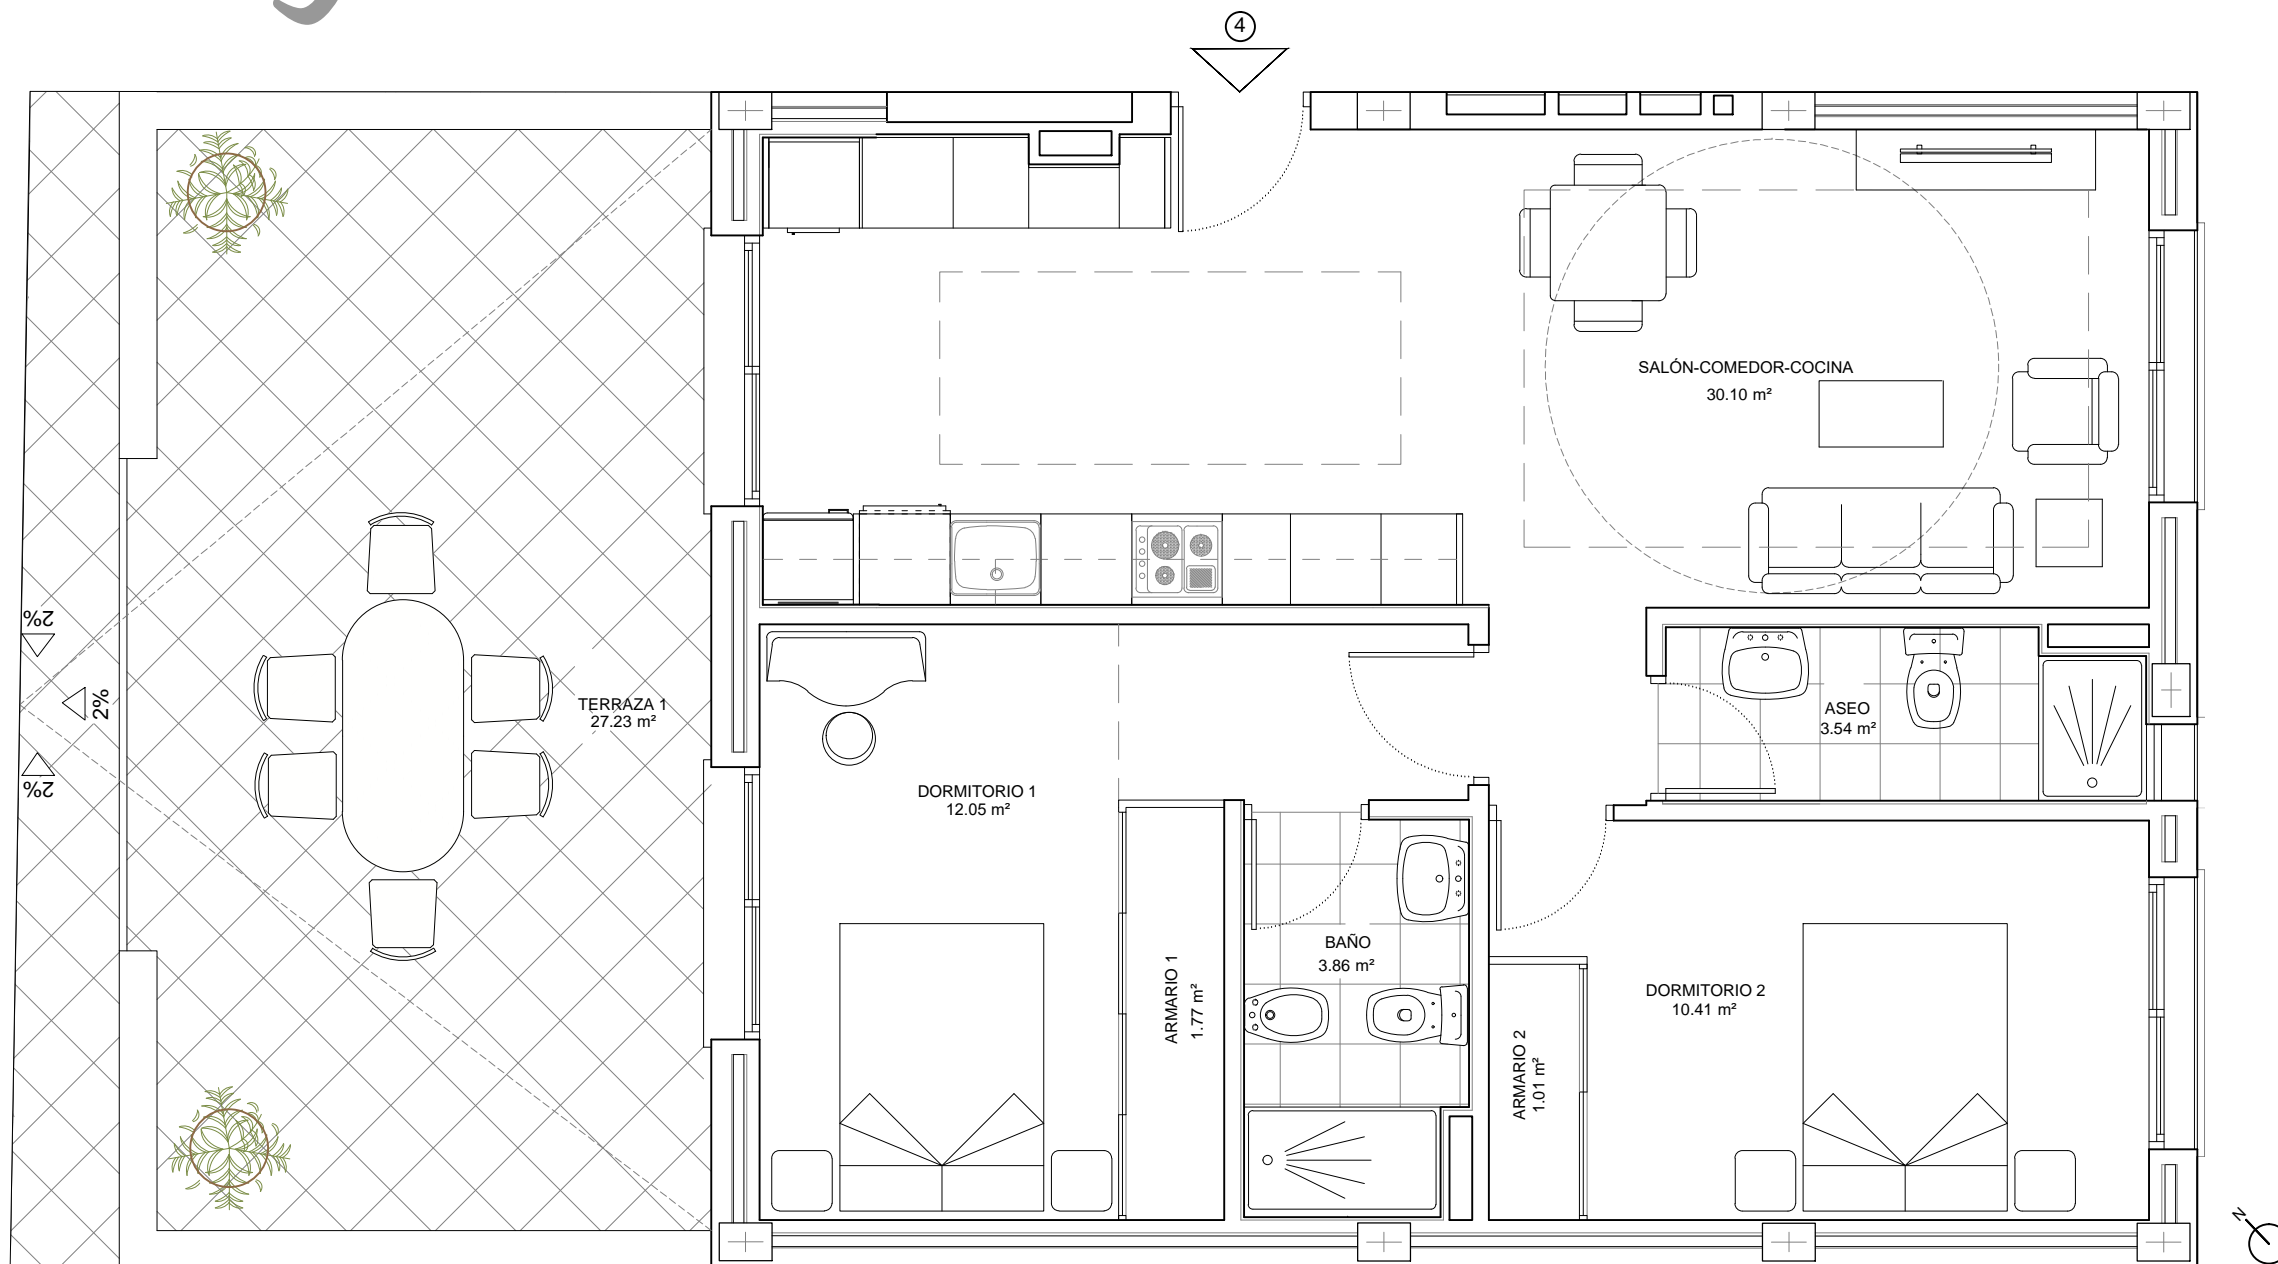

ESCALA 1:50

PLANTA BAJA

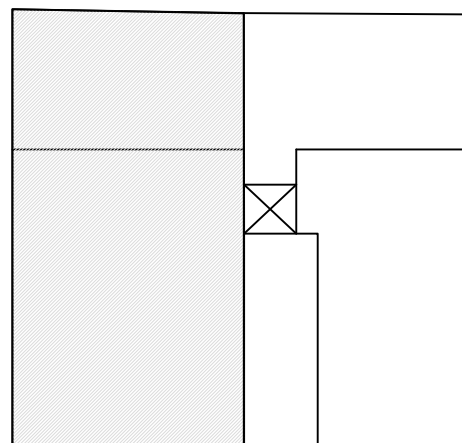

ESCALA 1:250

- VIVIENDA 4 - 2 DORMITORIOS

PROYECTO DE VIVIENDAS DE 1, 2, 3 DORMITORIOS, PLAZA DE GARAJE Y TRASTERO

SUPERFICIES:

- Total útil: 62,74 m²
- Total construida: 75,42 m²
- Total construida (con p.p de zona común)*:89,17 m²
- Total terraza útil: 27,23 m²

Decreto 218/2005**

*Superficie total

NOTA: EL PRESENTE PLANO PODRÁ SUFRIR MODIFICACIONES POR MOTIVOS DEL PROYECTO

Mar de Java

Edificio

- VIVIENDA 5 - 1 DORMITORIO

PROYECTO DE VIVIENDAS DE 1, 2, 3 DORMITORIOS, PLAZA DE GARAJE Y TRASTERO

SUPERFICIES:

- Total útil: 34,78 m²
- Total construida: 42,92 m²
- Total construida (con p.p de zona común)*: 50,75 m²
- Total terraza útil: 8,02 m²


Decreto 218/2005**

*Superficie total


185.000

NOTA: EL PRESENTE PLANO PODRÁ SUFRIR MODIFICACIONES POR MOTIVOS DEL PROYECTO

PLANTA PRIMERA

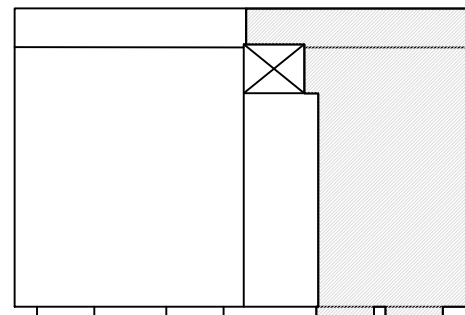

ESCALA 1:250

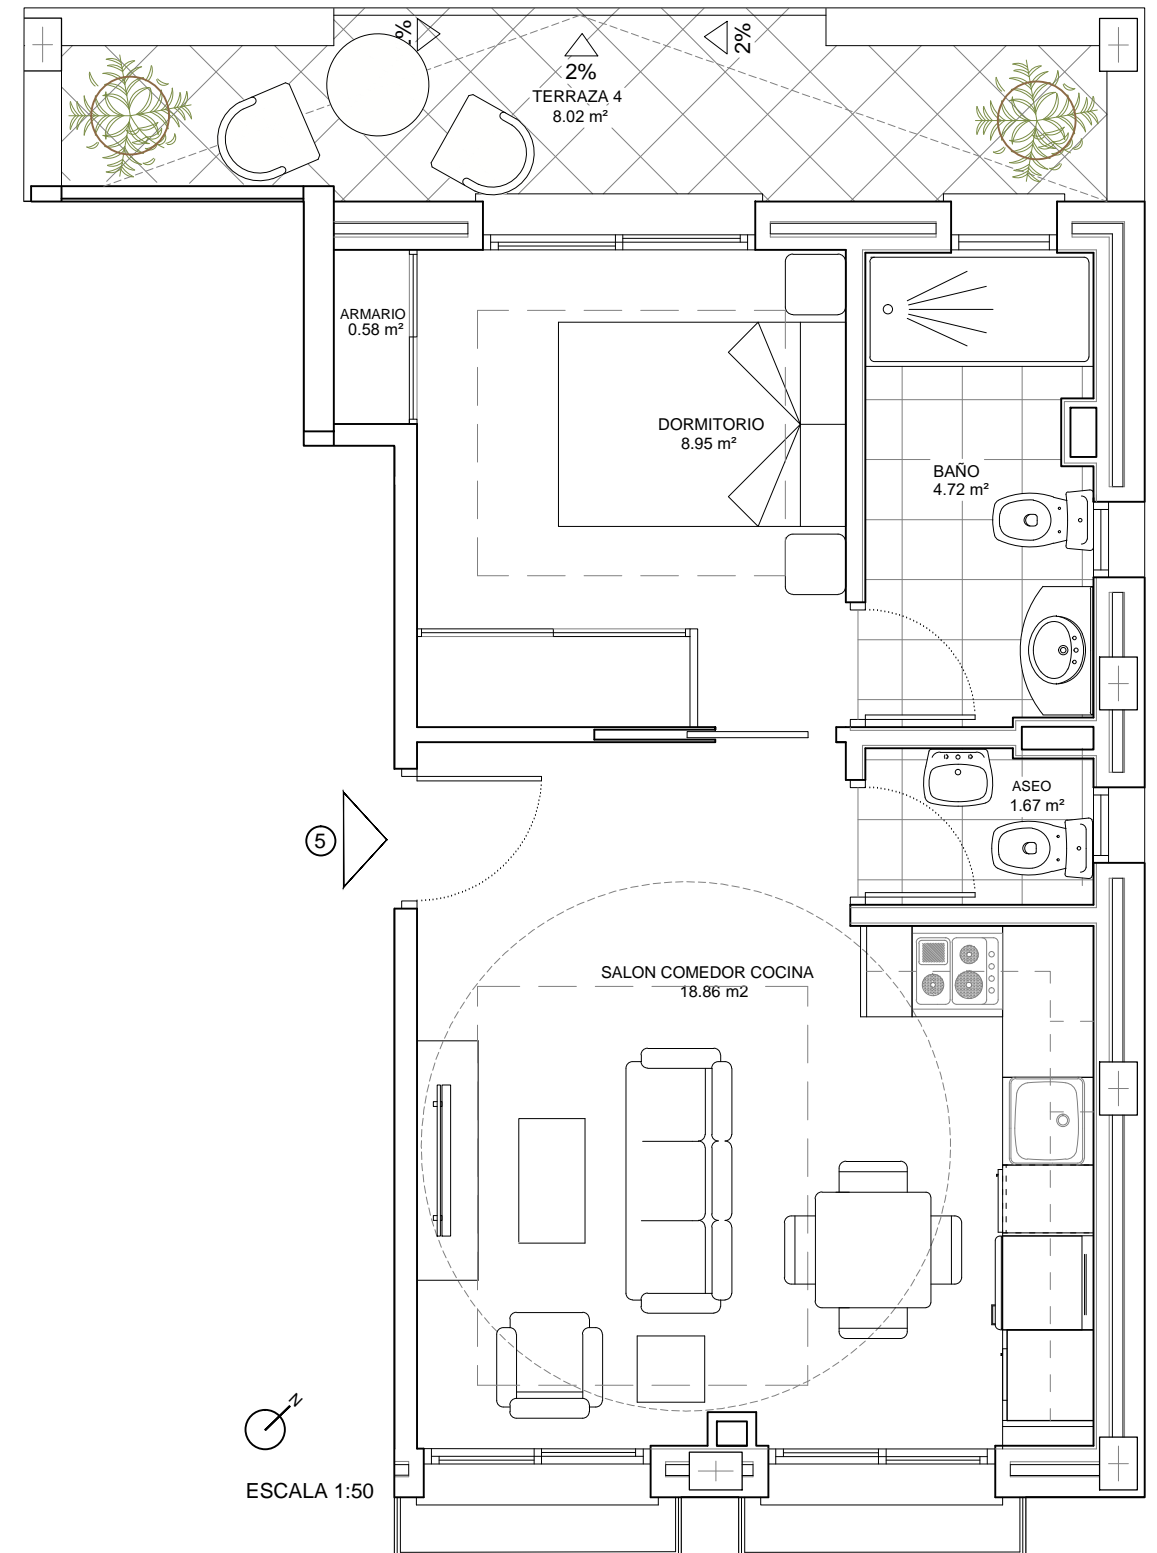

Mar de Java

Edificio

246.750

- VIVIENDA 6 - 2 DORMITORIOS

PROYECTO DE VIVIENDAS DE 1, 2, 3 DORMITORIOS, PLAZA DE GARAJE Y TRASTERO

SUPERFICIES:


- Total útil: 54,32 m²
- Total construida: 65,76 m²
- Total construida (con p.p de zona común)*: 77,75 m²
- Total terraza útil: 8,39 m²

Decreto 218/2005**


*Superficie total

NOTA: EL PRESENTE PLANO PODRÁ SUFRIR MODIFICACIONES POR MOTIVOS DEL PROYECTO

PLANTA PRIMERA

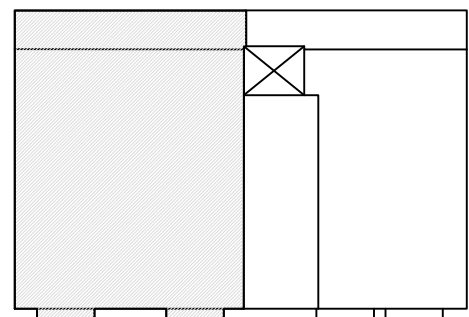

ESCALA 1:250

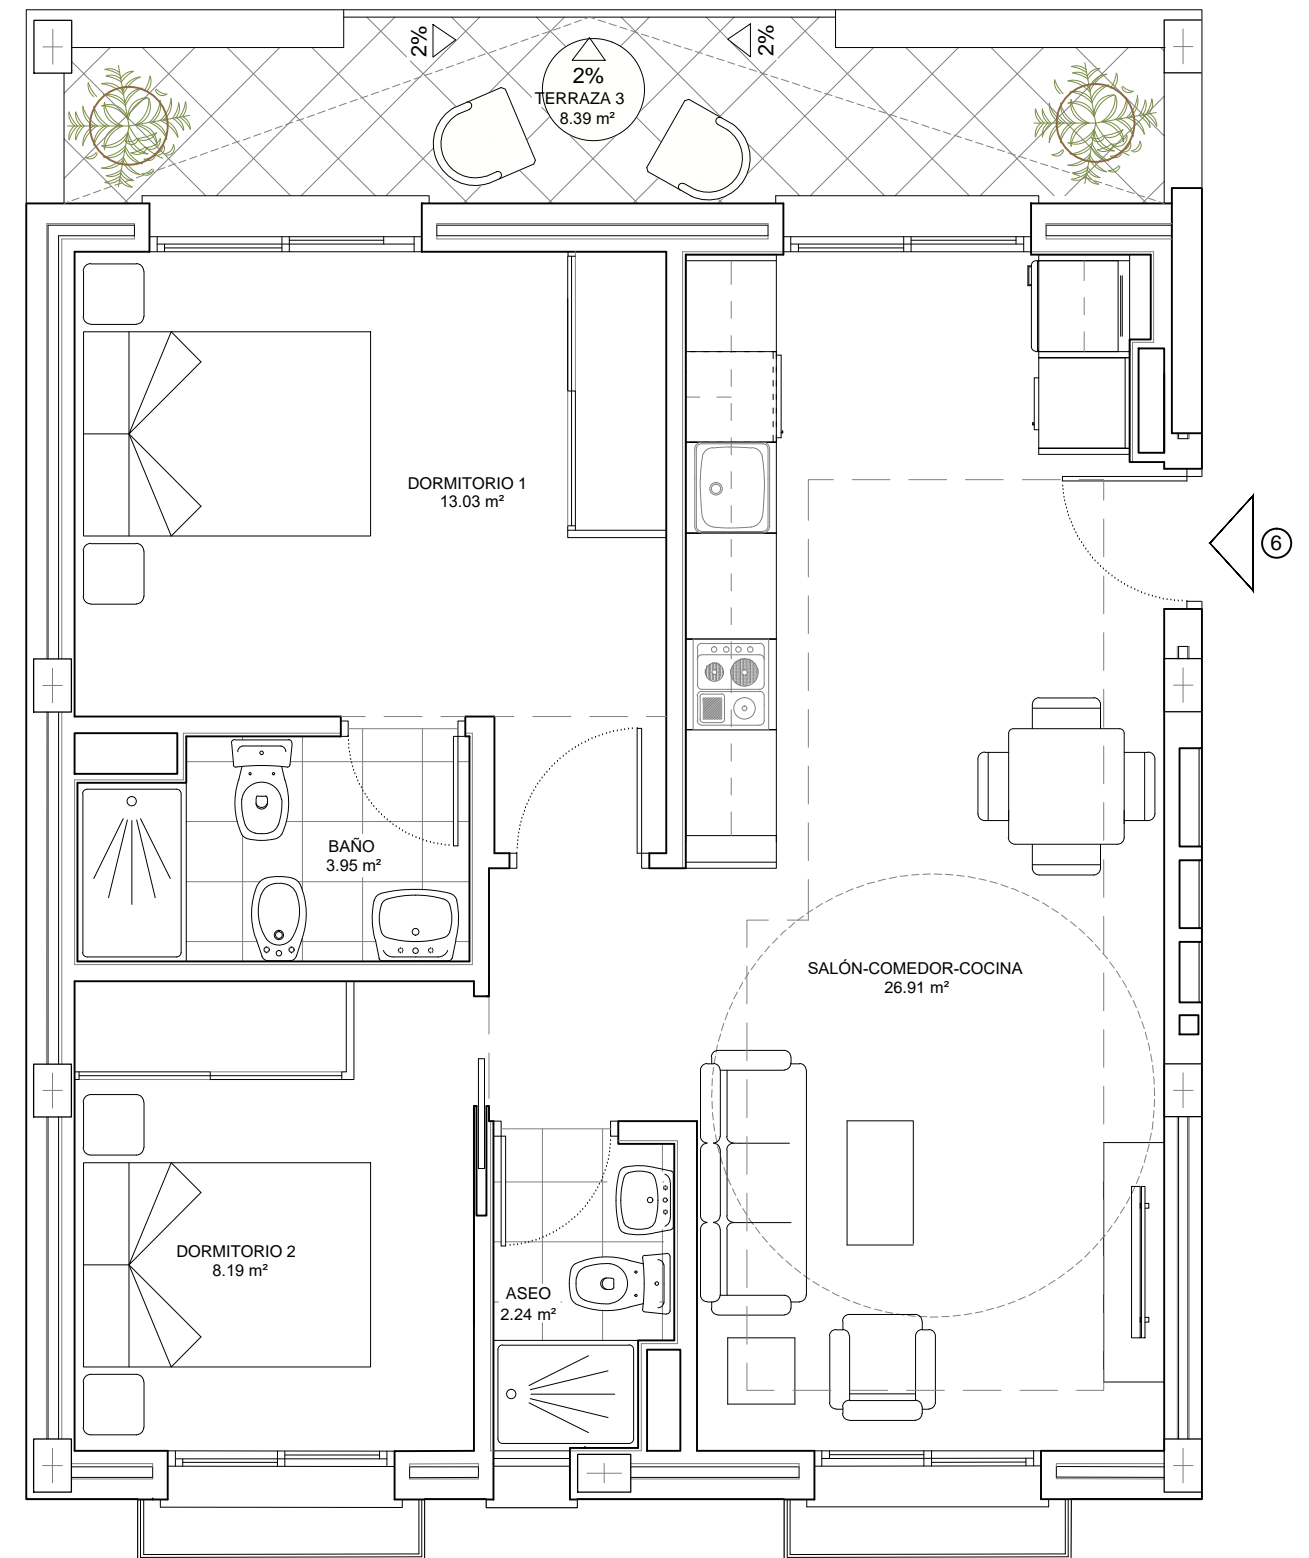

ESCALA 1:50

Mar de Java

Edificio

- VIVIENDA 7 - 1 DORMITORIO

PROYECTO DE VIVIENDAS DE 1, 2, 3 DORMITORIOS, PLAZA DE GARAJE Y TRASTERO

SUPERFICIES:


- Total útil: 34,25 m²
- Total construida: 42,20 m²
- Total construida (con p.p de zona común)*: 49,89 m²
- Total terraza útil: 12,84 m²

Decreto 218/2005**

*Superficie total

NOTA: EL PRESENTE PLANO PODRÁ SUFRIR MODIFICACIONES POR MOTIVOS DEL PROYECTO


PLANTA ÁTICO

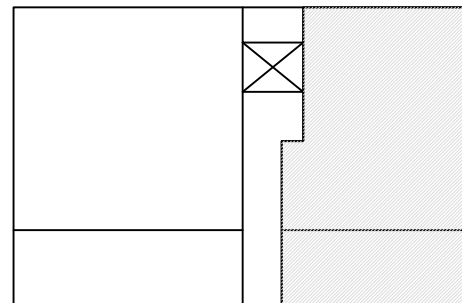

ESCALA 1:250



ESCALA 1:50

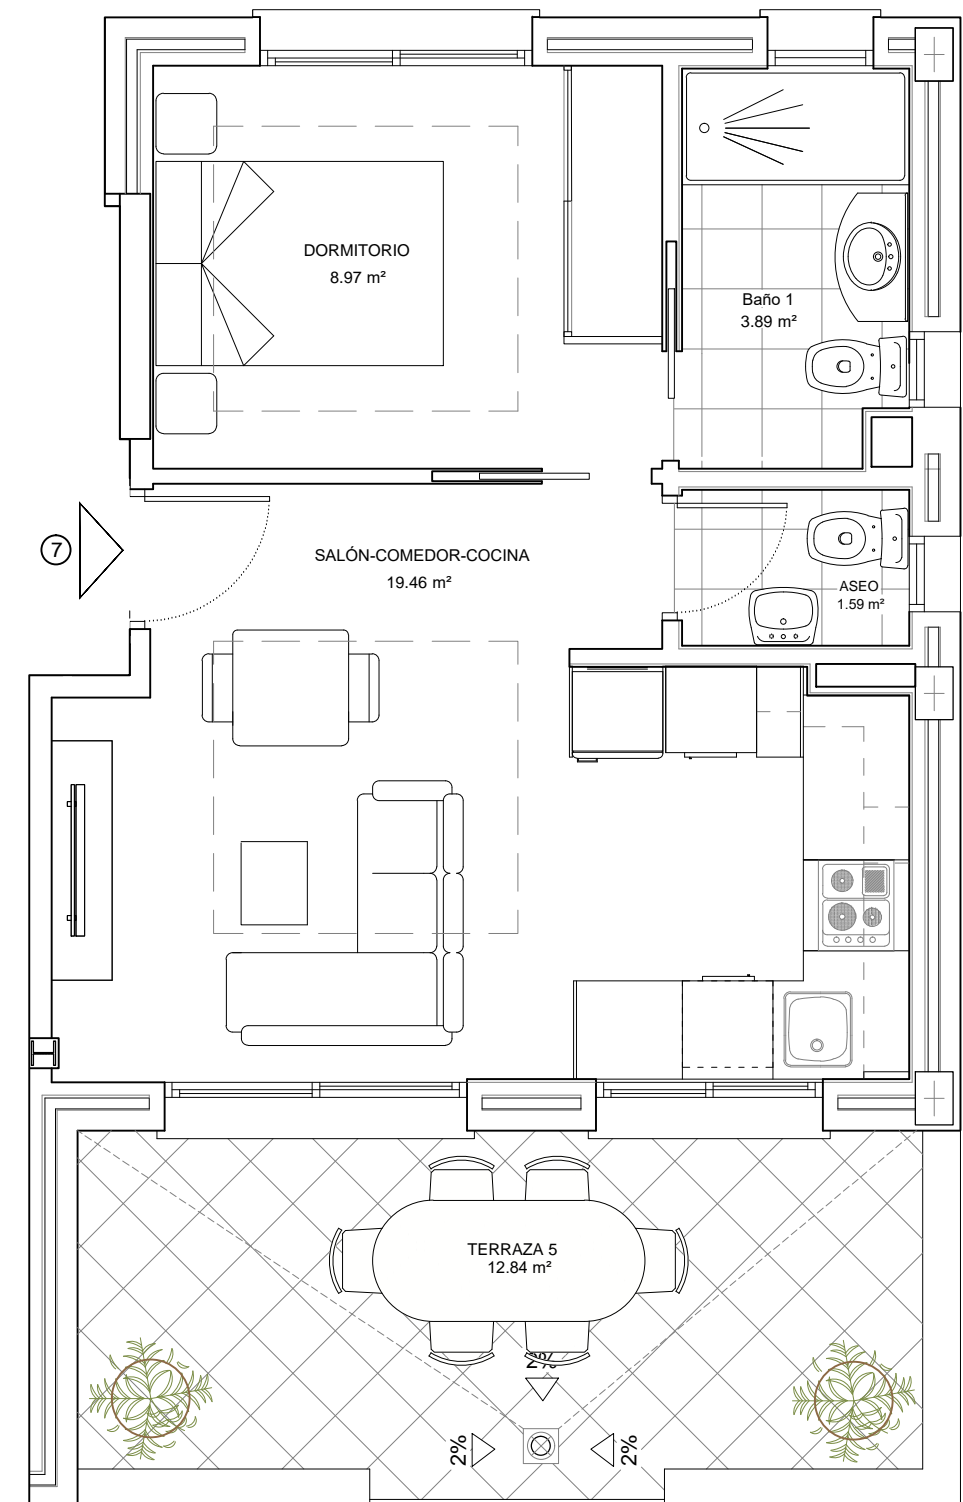

Mar de Java

Edificio

- VIVIENDA 8 - 2 DORMITORIOS

PROYECTO DE VIVIENDAS DE 1, 2, 3 DORMITORIOS, PLAZA DE GARAJE Y TRASTERO

SUPERFICIES:


- Total útil: 46,58 m²
- Total construida: 56,45 m²
- Total construida (con p.p de zona común)*: 66,74 m²
- Total terraza útil: 16,86 m²

Decreto 218/2005**

*Superficie total


NOTA: EL PRESENTE PLANO PODRÁ SUFRIR MODIFICACIONES POR MOTIVOS DEL PROYECTO

PLANTA ÁTICO

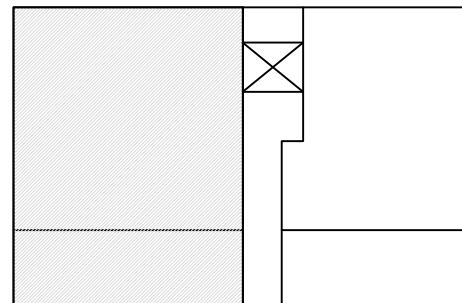

ESCALA 1:250

252.000

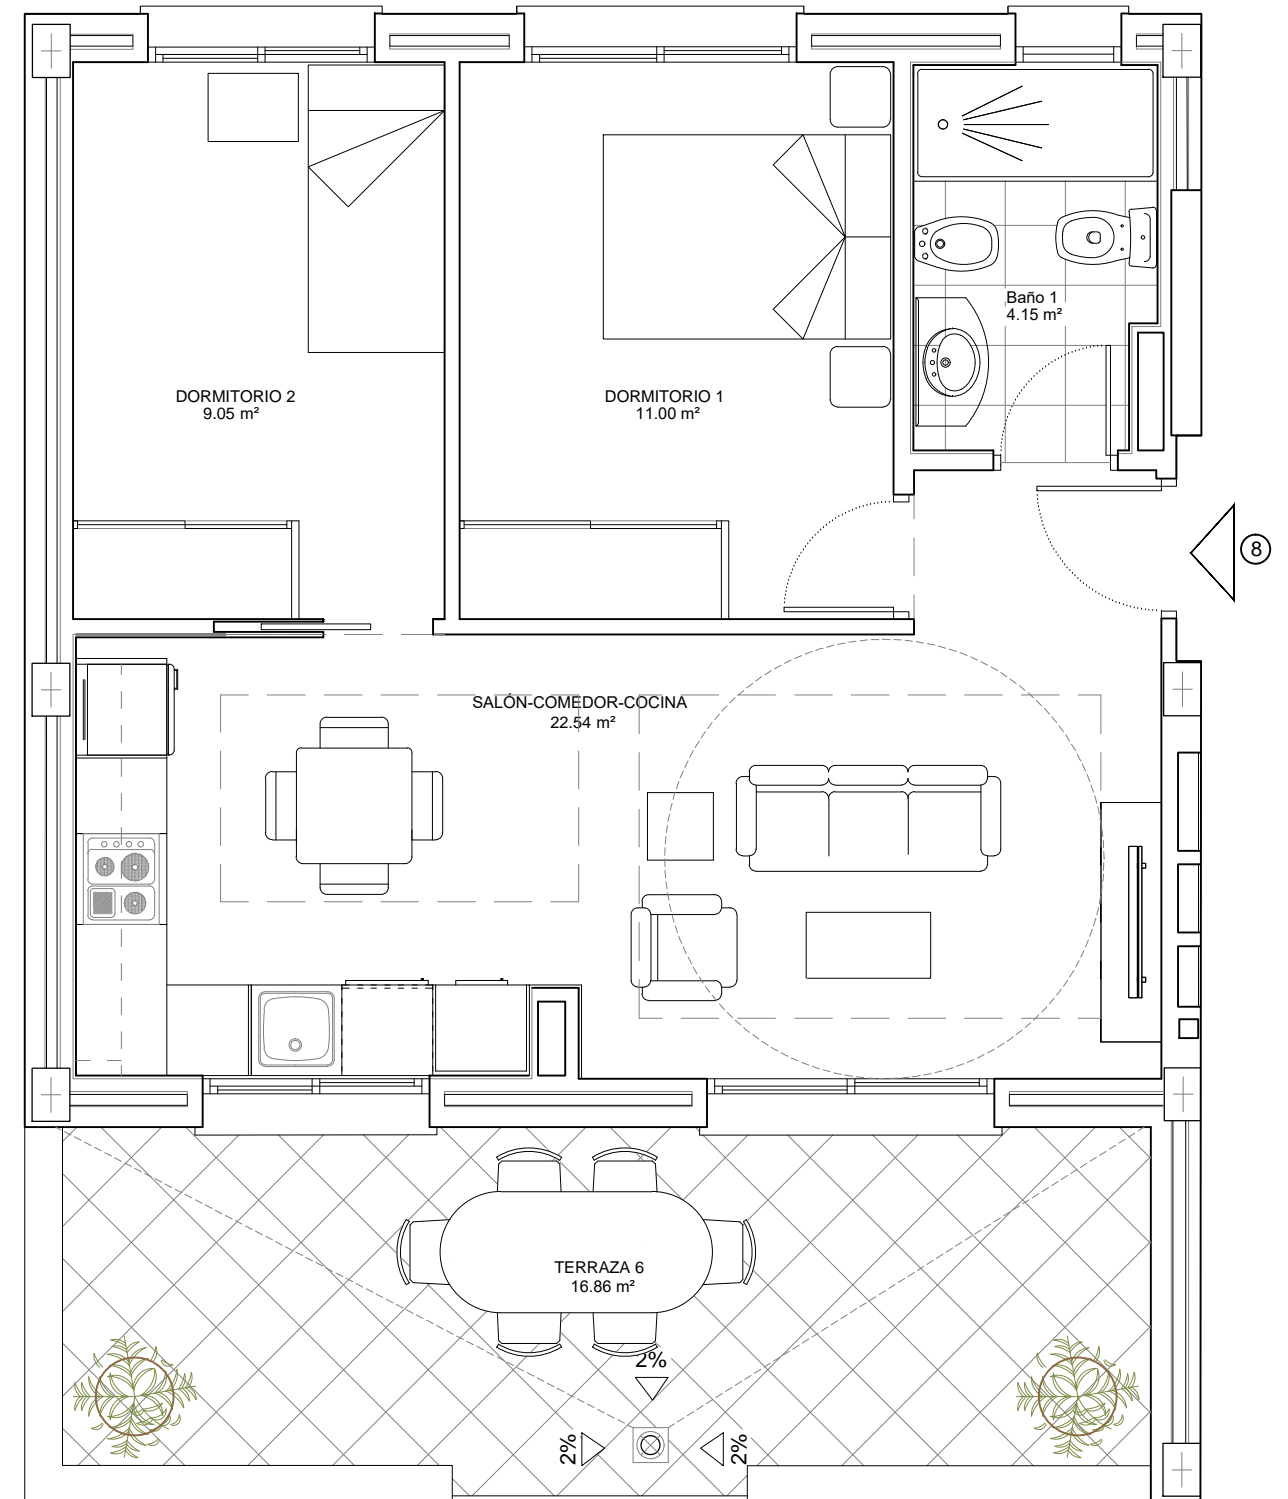

Mar de Java

Edificio

- PLANTA SÓTANO


PROYECTO DE VIVIENDAS DE 1, 2, 3 DORMITORIOS, PLAZA DE GARAJE Y TRASTERO

SUPERFICIES:

- Total construida (USO GARAJE): 138,21 m²
- Total construida (USO TRASTEROS): 26,10 m²

NOTA: EL PRESENTE PLANO PODRÁ SUFRIR MODIFICACIONES POR MOTIVOS DEL PROYECTO

PLANTA SÓTANO

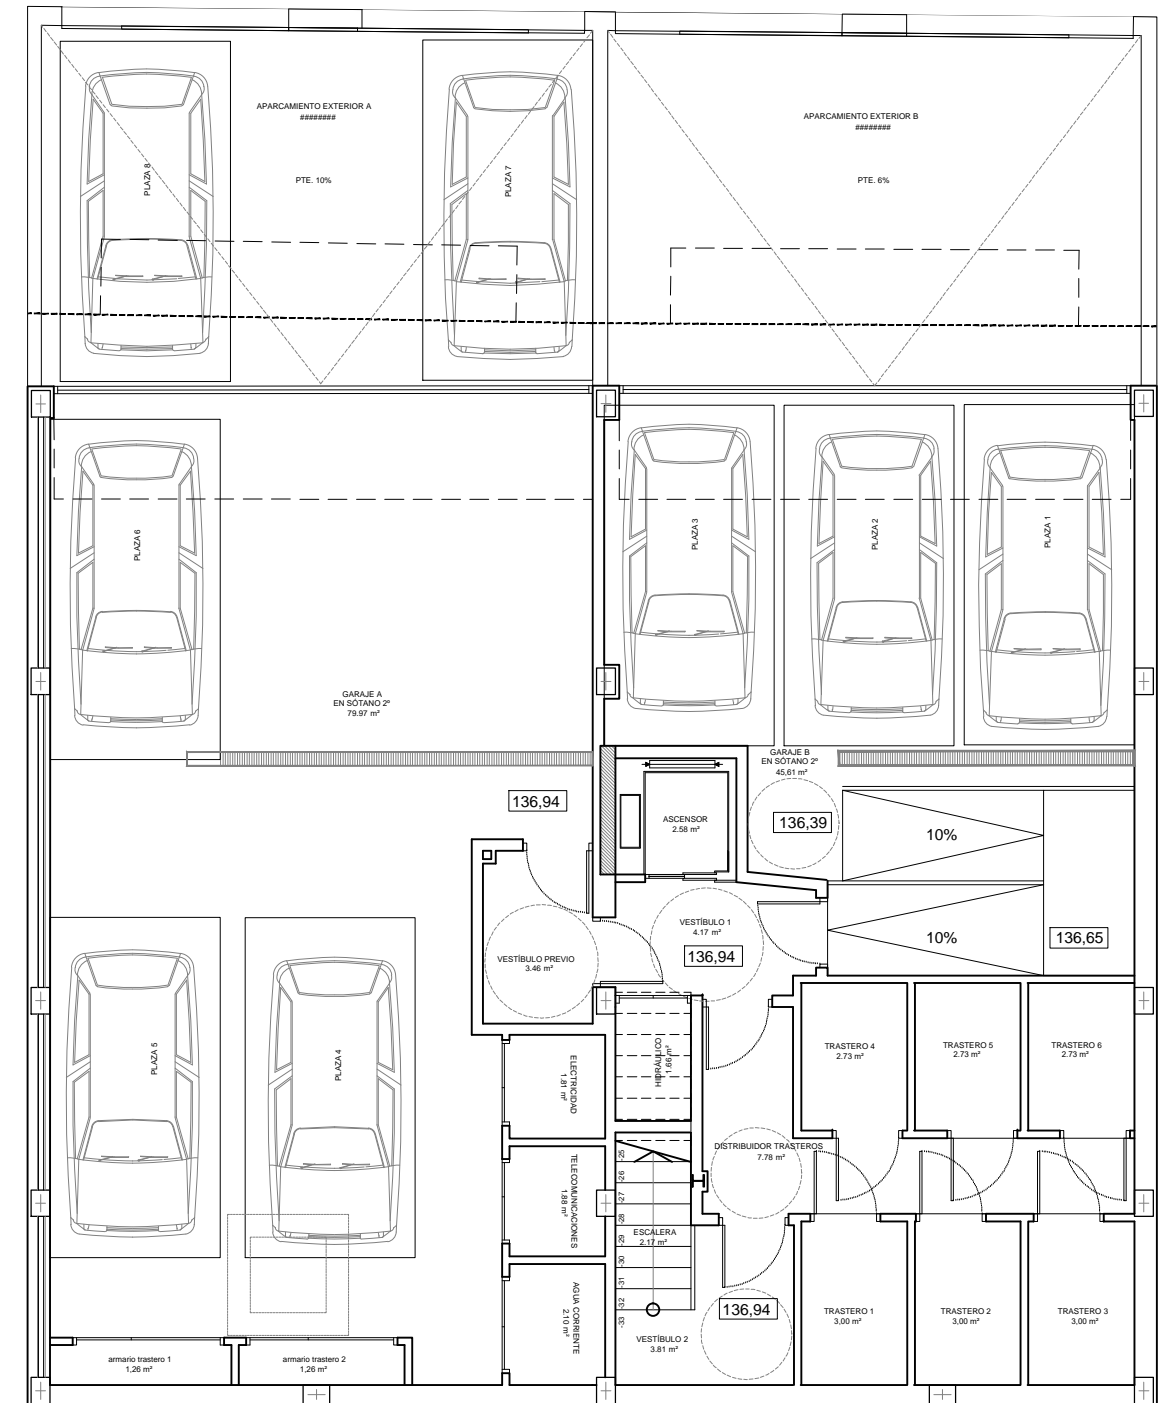

ESCALA 1:100